



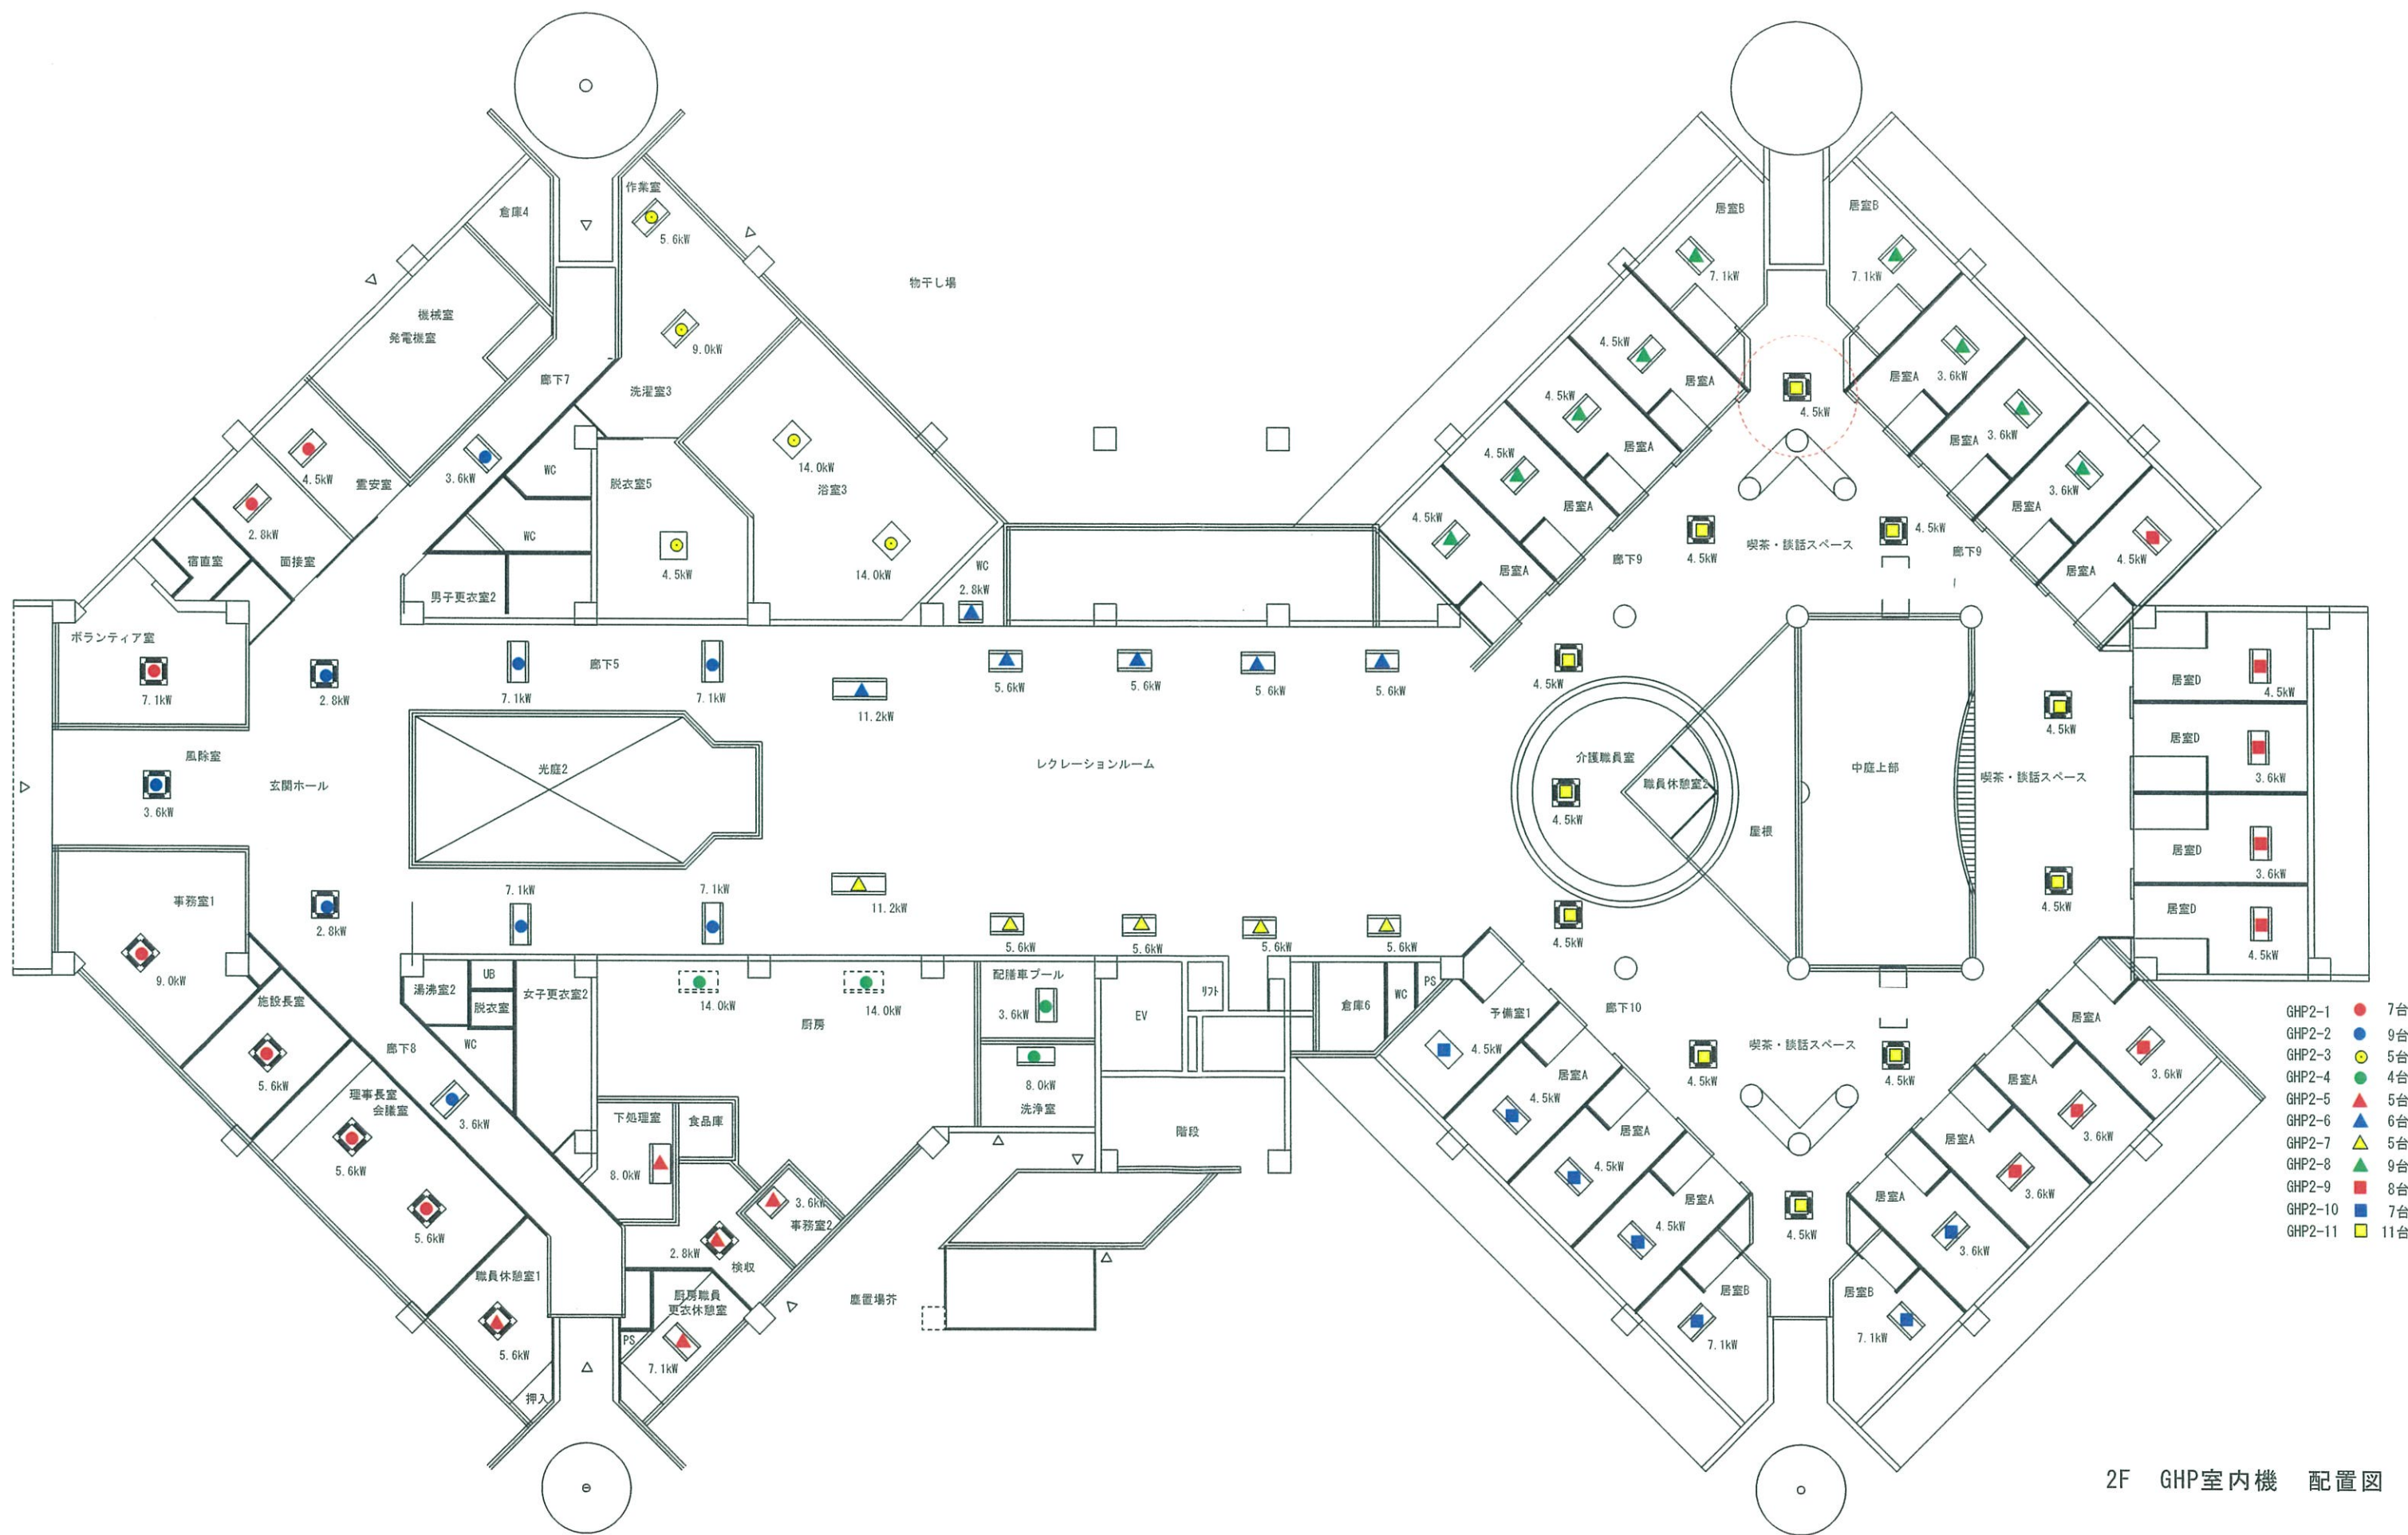


- GHP2-1 7台
- GHP2-2 9台
- GHP2-3 5台
- GHP2-4 4台
- GHP2-5 5台
- GHP2-6 6台
- GHP2-7 5台
- GHP2-8 9台
- GHP2-9 8台
- GHP2-10 7台
- GHP2-11 11台

2F GHP室内機 配置図

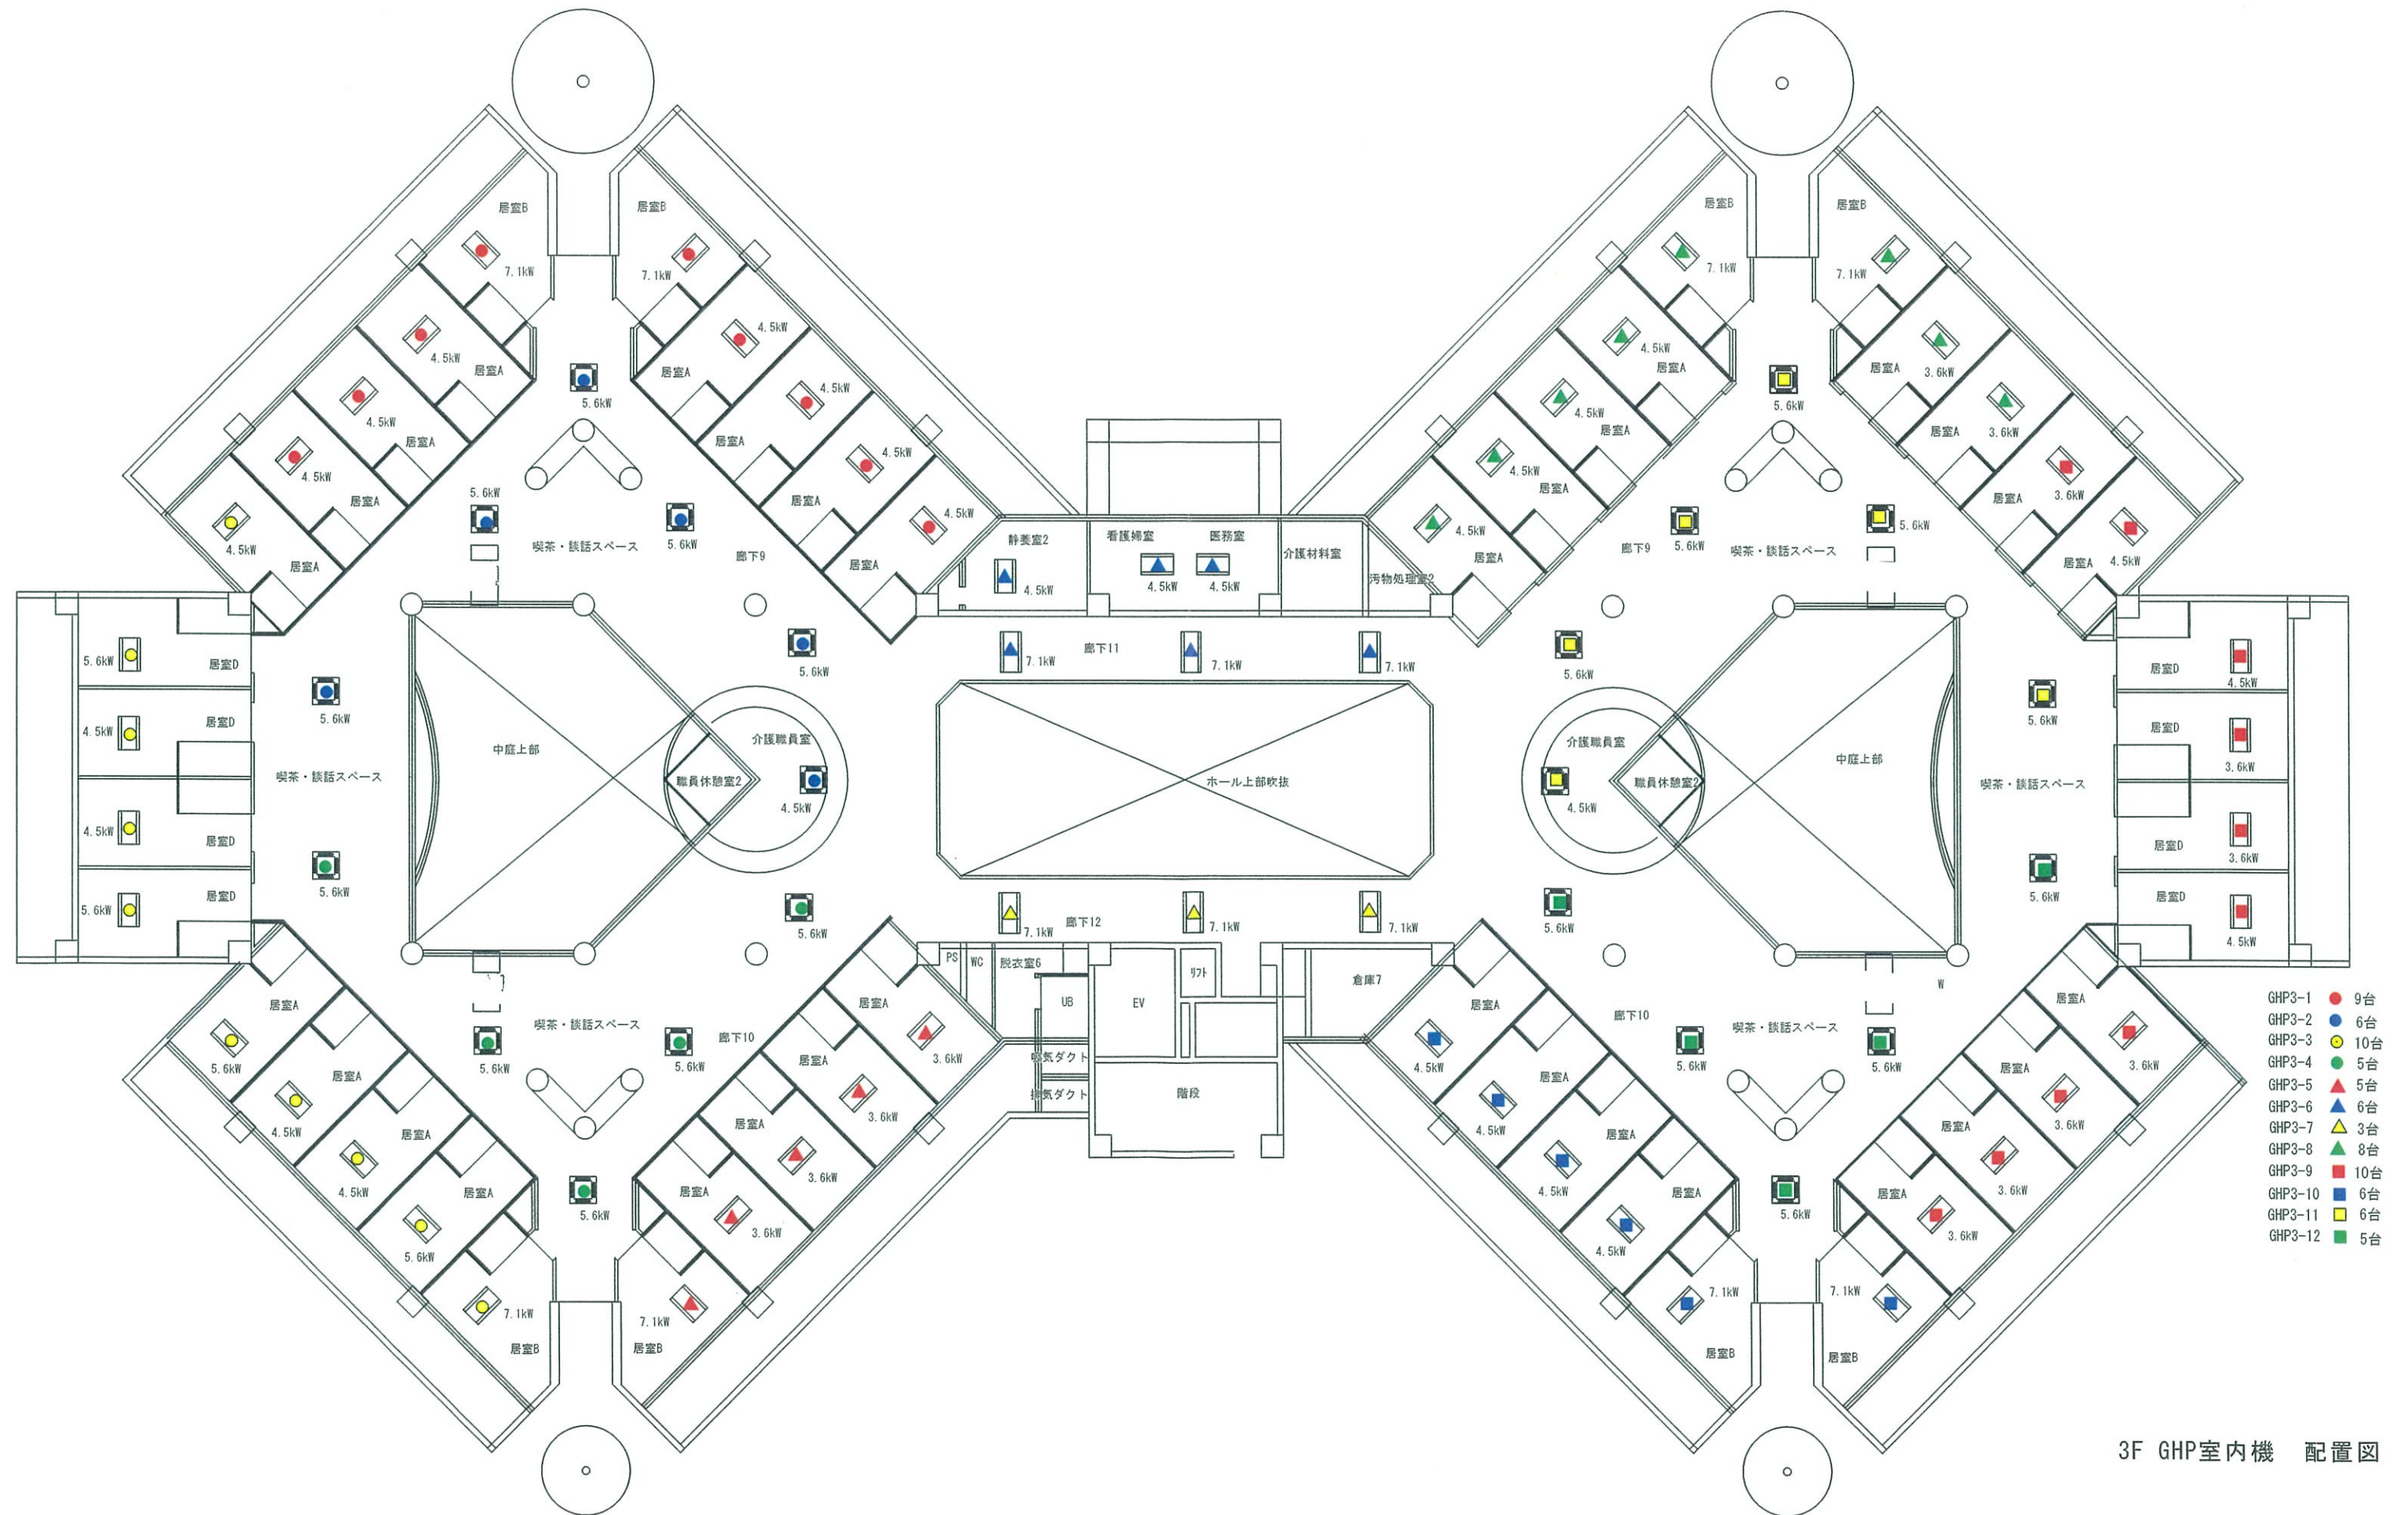

- GHP3-1 ● 9台
- GHP3-2 ● 6台
- GHP3-3 ● 10台
- GHP3-4 ● 5台
- GHP3-5 ▲ 5台
- GHP3-6 ▲ 6台
- GHP3-7 ▲ 3台
- GHP3-8 ▲ 8台
- GHP3-9 ■ 10台
- GHP3-10 ■ 6台
- GHP3-11 ■ 6台
- GHP3-12 ■ 5台

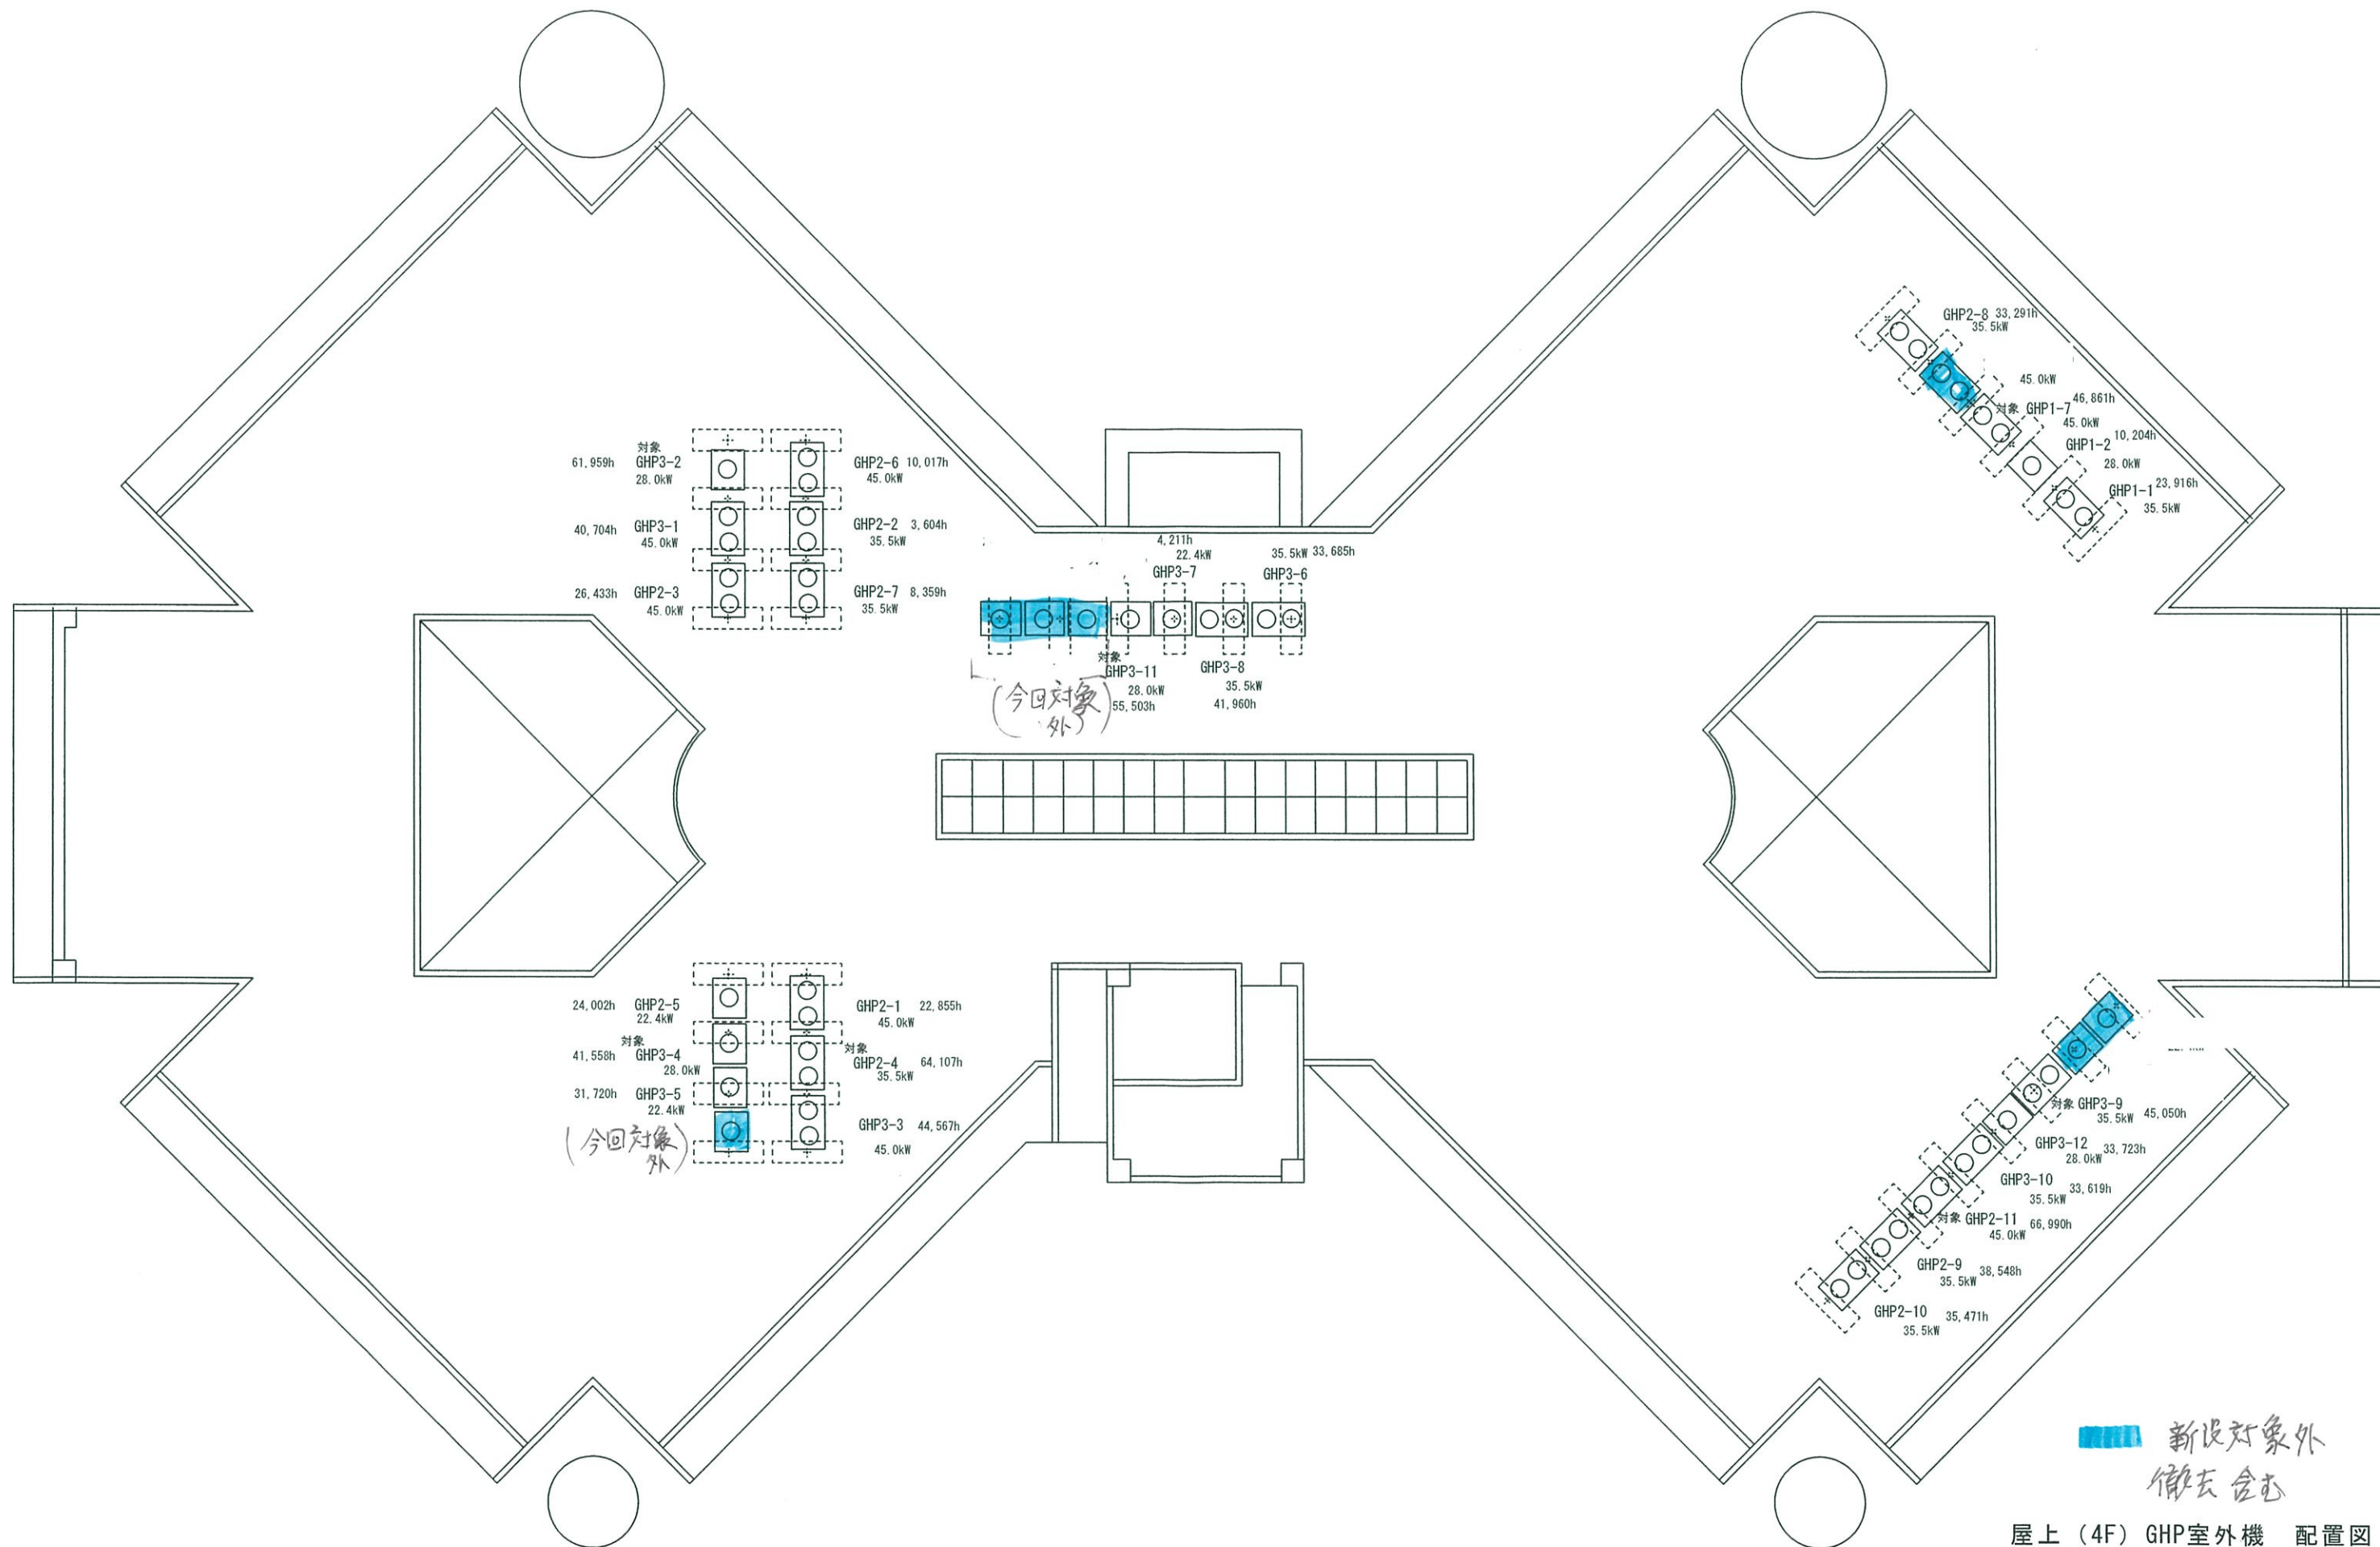

 新设対象外
 既存台数

屋上(4F) GHP室外機 配置図
 2020/12/1時点 運転時間